



Regione Puglia



UNIONE EUROPEA
FONDO EUROPEO DI SVILUPPO REGIONALE
Investiamo nel vostro futuro

COMUNE DI LECCE

PROGRAMMA INTEGRATO DI RIGENERAZIONE URBANA




Legge Regionale 29 Luglio 2008 n°21
Piani Integrati di Sviluppo Urbano di Città Medio/Grandi
(Avviso Pubblico di Cui Alla Del. G.R. 743/11 Del 19.04.2011)



PO-FESR 2007/2013 - ASSE VII - LINEA D' INTERVENTO 7.1 - AZIONE 7.1.1

RECUPERO AMBIENTALE DELL'AREA URBANA EX CAVE DI MARCO VITO E DI VIA LEUCA: "ASSE COMMERCIALE E VERDE ATTEZZATO, SECONDO STRALCIO DELLA RETE ECOLOGICA RELATIVA AL QUARTIERE LEUCA" PROGETTO ESECUTIVO

PROG 11	SEZIONI DEGFIH	SCALA 1:50
L'ASSESSORE SETTORE PIANIFICAZIONE E SVILUPPO DEL TERRITORIO Dr. Severo Martini		IL SINDACO Dr. Paolo Perrone
IL DIRIGENTE SETTORE PROGRAMMAZIONE E STRATEGIE TERRITORIALI Dr. Raffaele Parlangei		IL DIRIGENTE SETTORE PIANIFICAZIONE E SVILUPPO DEL TERRITORIO Arch. Luigi Maniglio R.U.P.
GRUPPO DI PROGETTAZIONE Arch. Maria Antonietta Greco (Coordinatore PIRU) Chiara Marcellini (Coordinatore amministrativo) Dr.ssa Teresa Magrini Ing. Claudio Sanapo geom. Nicola Capone geom. Riccardo Lolocono geom. Ivan Margiotta Claudia Lolocono dis. Antonio Vetrugno		TECNICI ESTERNI Metamor Architetti Associati Arch. Cinzia Tarantino RILIEVO CELERIMETRICO geom. Massimiliano Isella
In collaborazione con: Laboratorio Urbano Aperto (LUA) - Manifatture Knos		

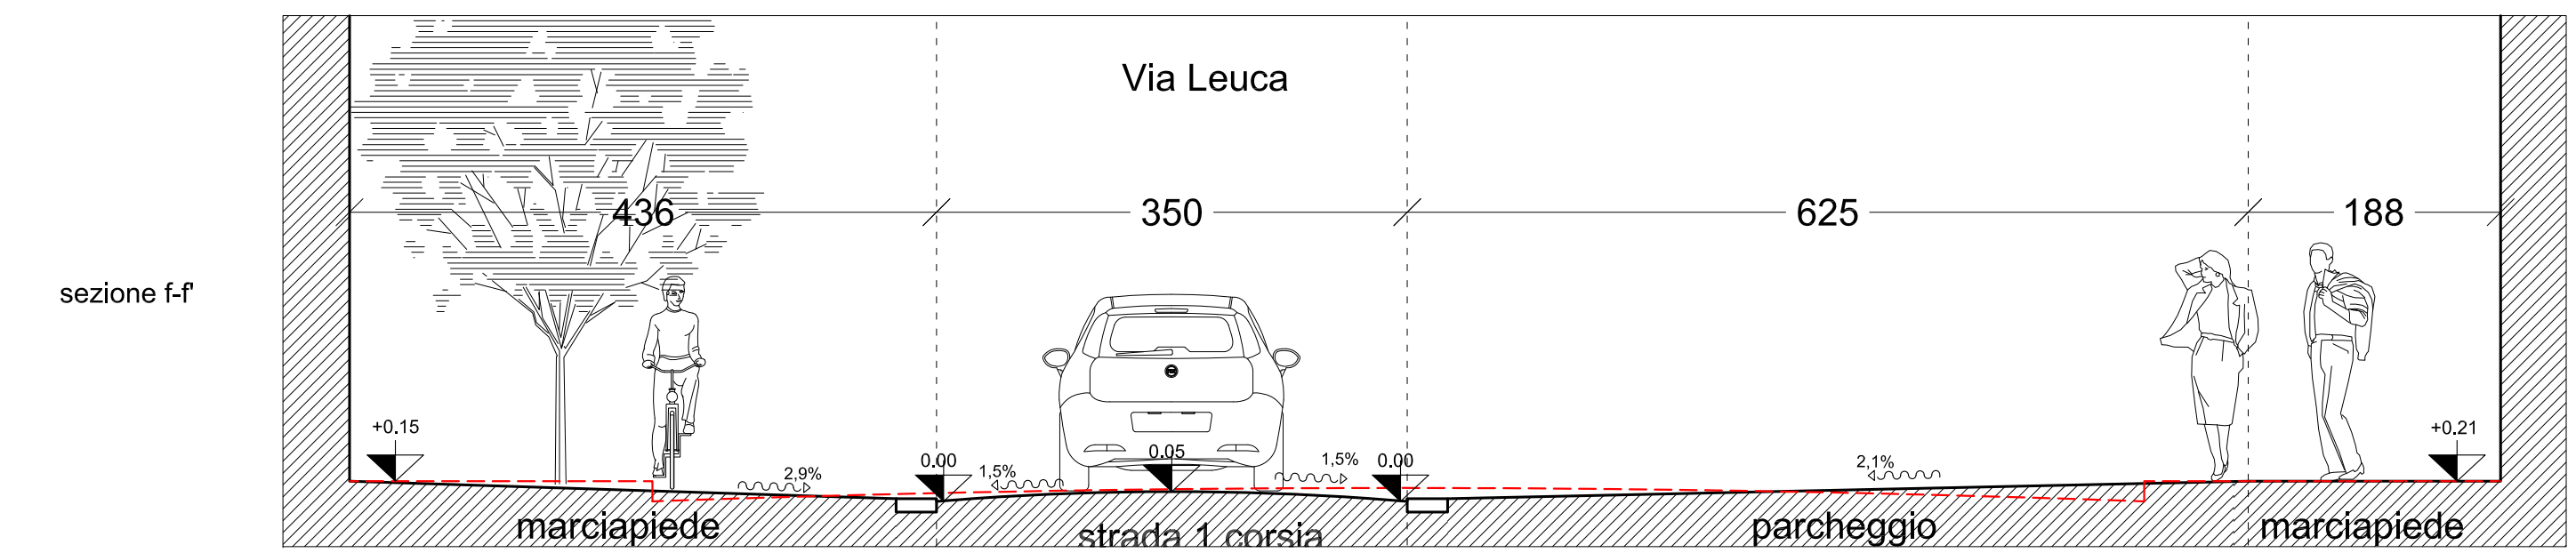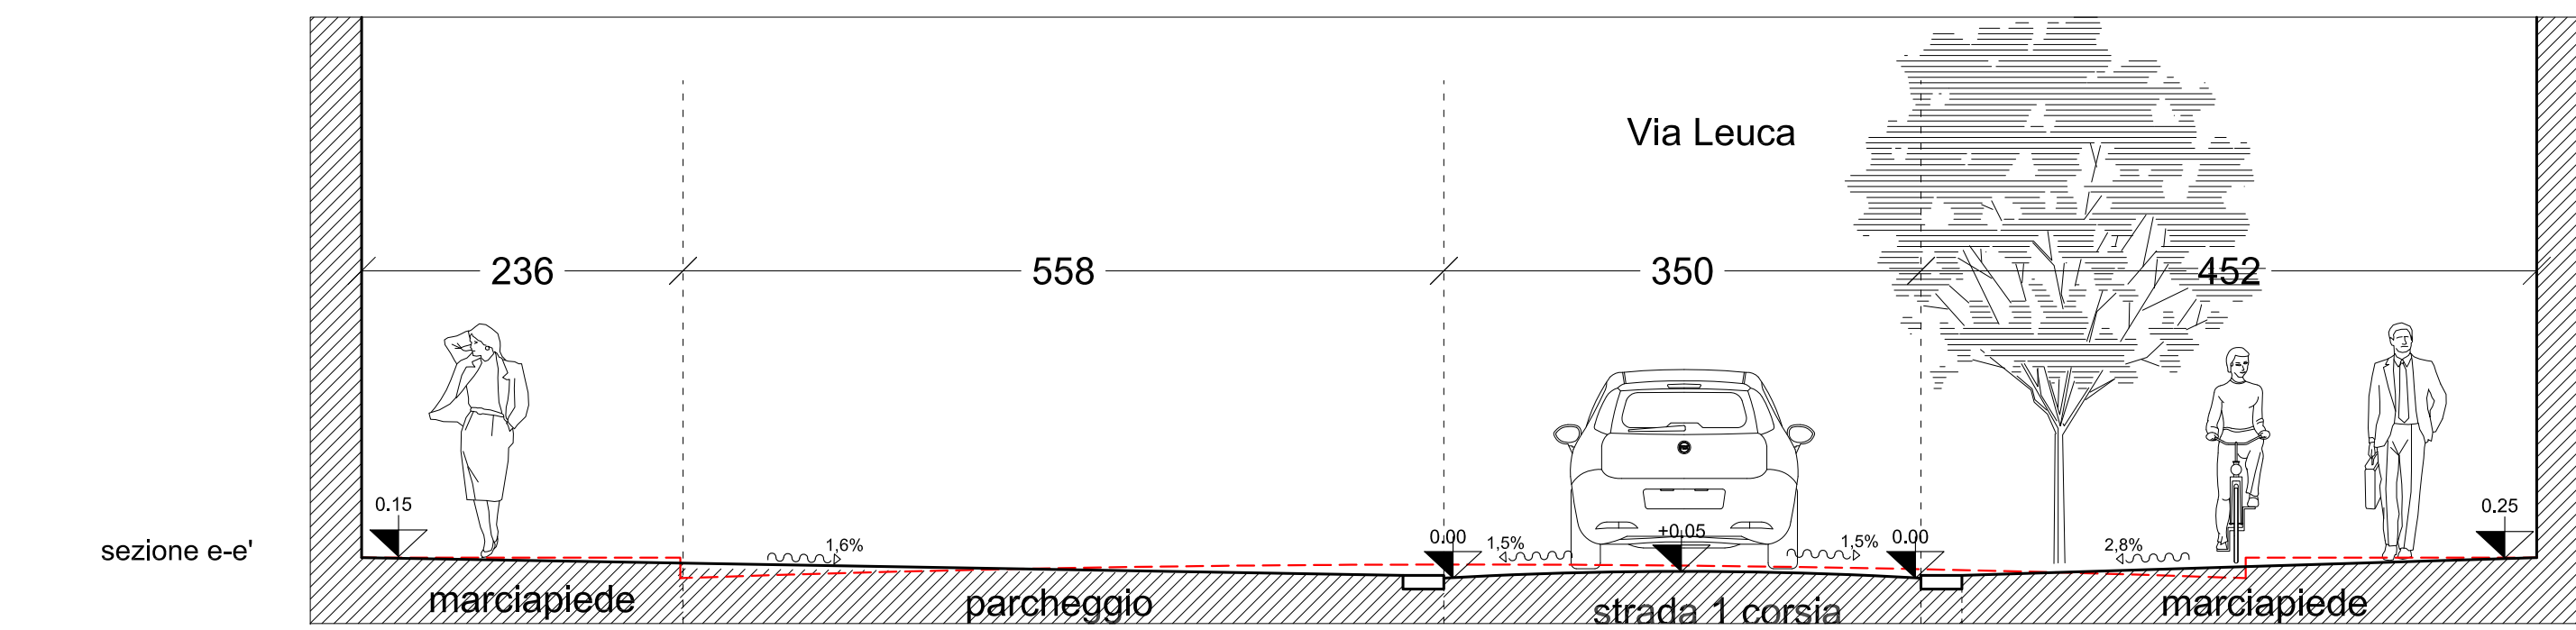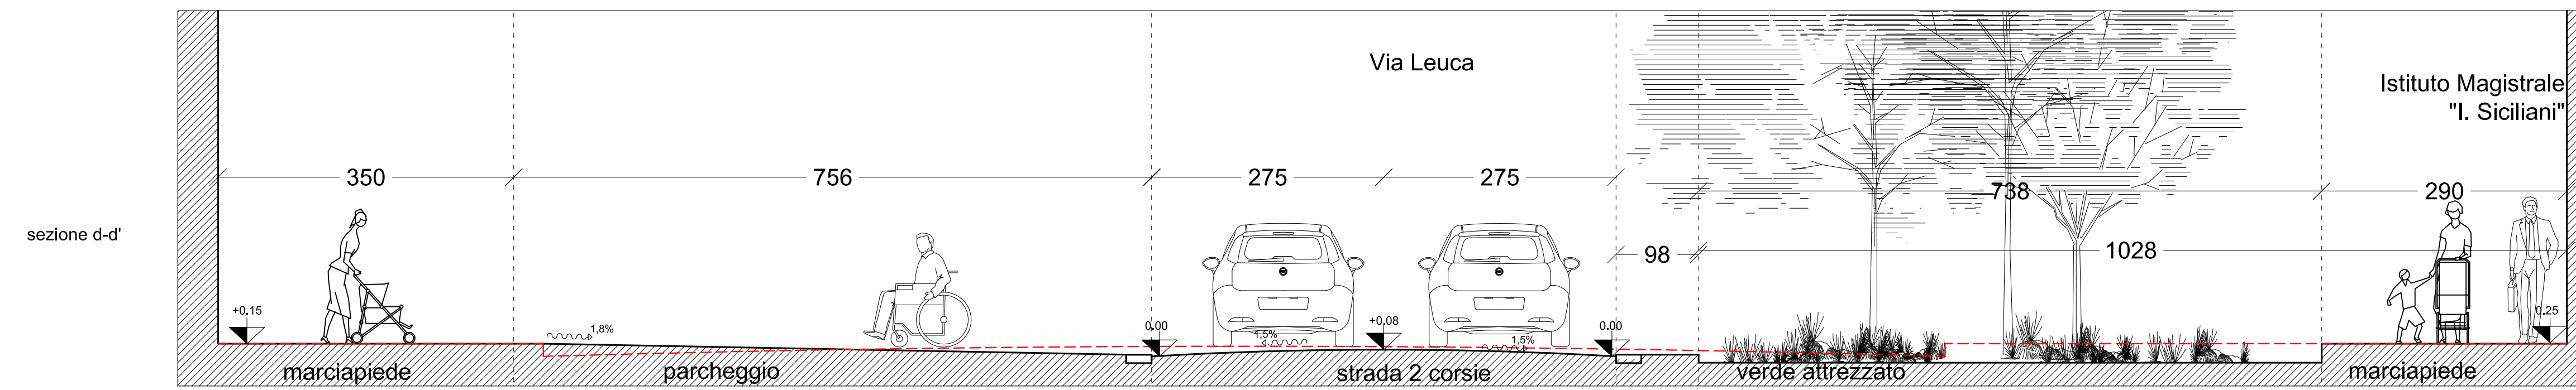

--- Profilo esistente

